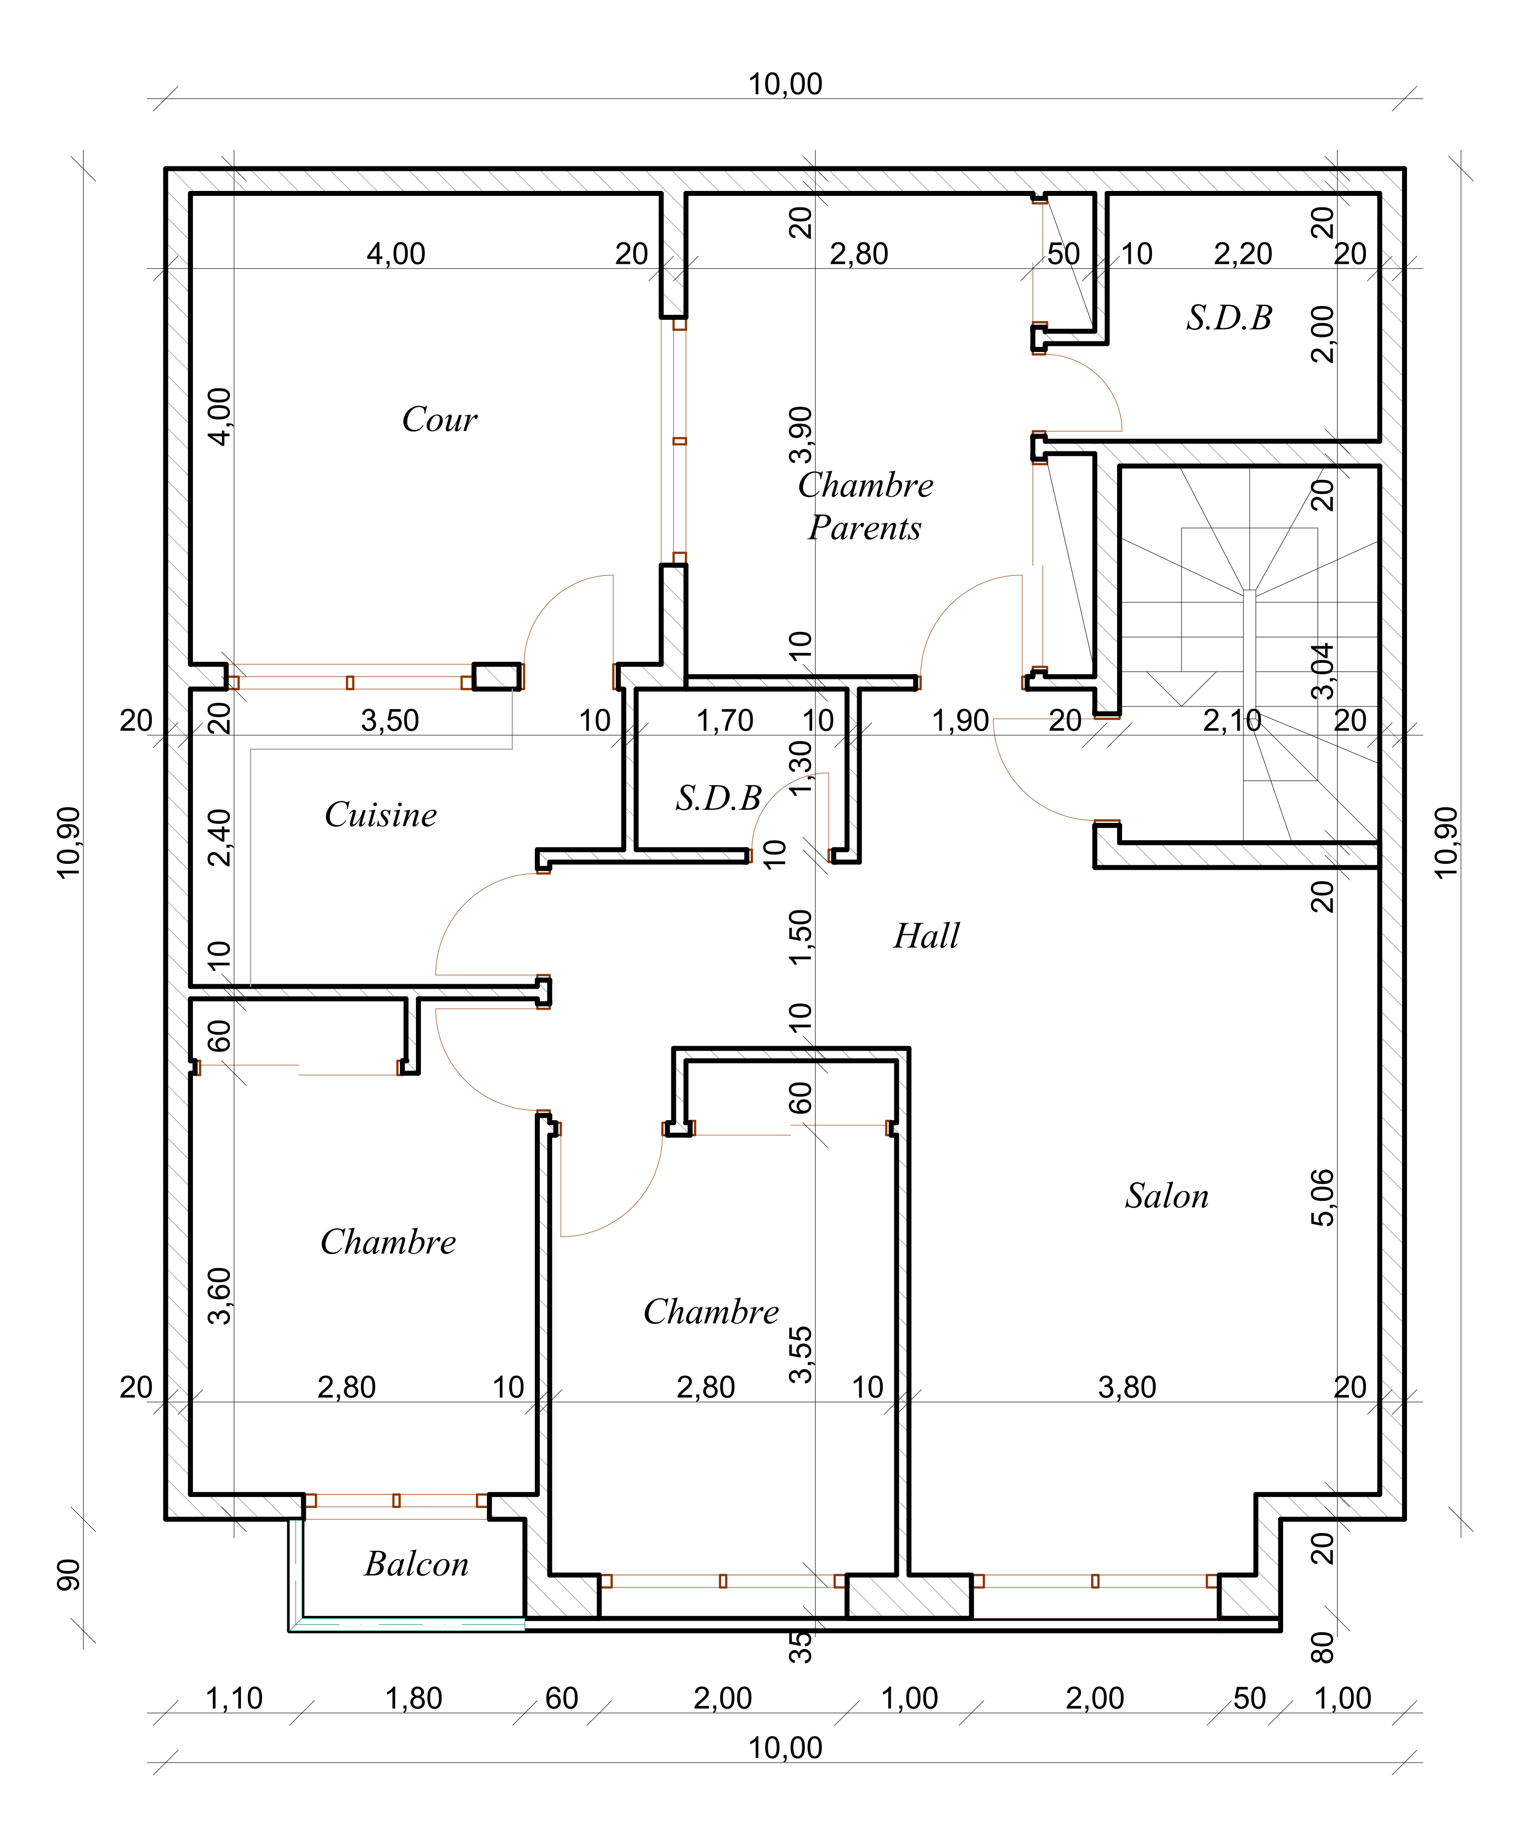

10,00
Cour
Chambre
Parents
S.D.B
Cuisine
S.D.B
Hall
Chambre
Chambre
Salon
Balcon
4,00
20
2,80
50
10
2,20
20
3,50
10
1,70
10
1,90
20
2,10
20
2,80
10
2,80
10
3,80
20
1,10
1,80
60
2,00
1,00
2,00
50
1,00
10,00
10,90
10,90
90
3,90
3,04
5,06
3,55
3,60
2,40
2,00
1,30
1,50
35
80

1er ETAGE